


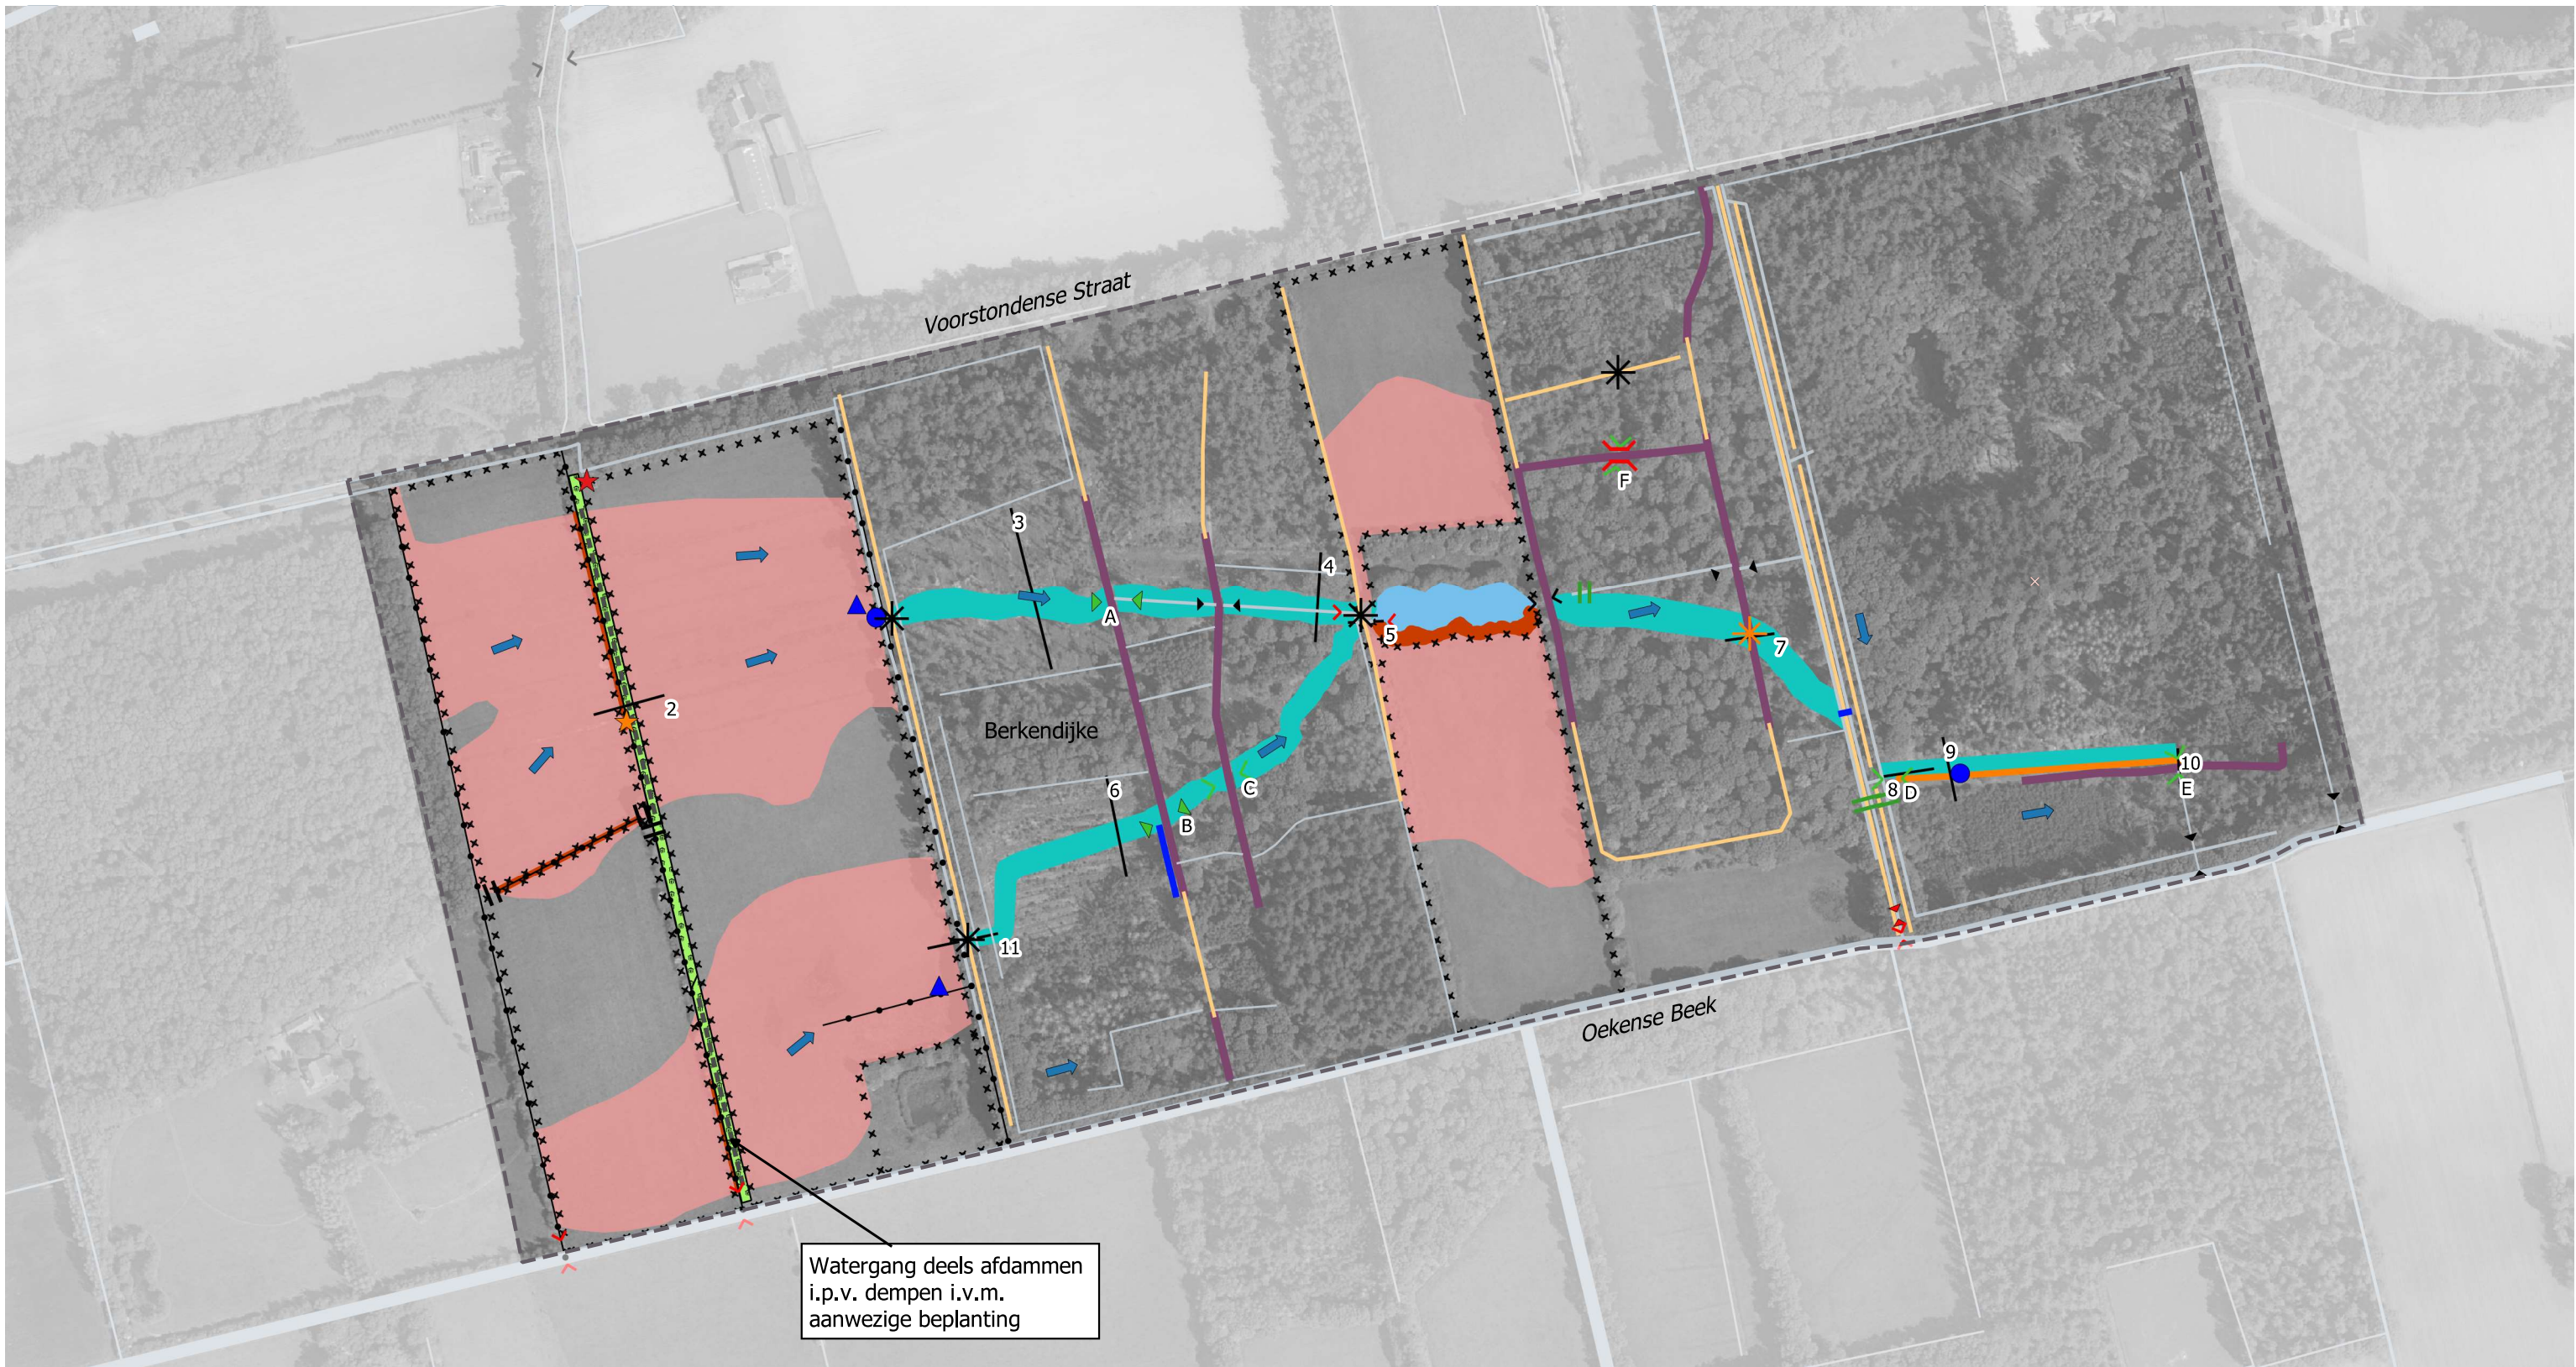

Project
Hoeven Berkendijke

Onderwerp
Maatregelenkaart ter bespreking

- > bestaande duiker
- ▶ bestaande duiker met bochtstuk
- > plaats duiker (met codering)
- > plaats duiker met bochtstuk (met codering)
- > verwijderen duiker
- > verwijderen duiker met bochtstuk
- ★ verwijderen landhek

- ★ Verwijderen jachthut
- || aanleggen dam
- || bestaande dam
- ✱ aanleggen voorde
- ✱ doorgang maken in grondwal
- ▲ plaatsen peilschaal

- handhaven peilbuis
- ✱ verwijderen brug
- ↑ stromingsrichting oppervlaktewater
- 11 Dwarsprofielnummer
- aanleggen verbindingssloot
- dempen sloot / greppel

- greppel, droge sloot
- hoofdwaterloop
- sloot
- verondiepen watergang
- ✱ ✱ ✱ verwijderen raster
- handhaven wal
- ophogen wal
- ✱ ✱ ✱ verwijderen wal

- dwarsprofiel
- verwijderen bosschage
- bestaande poel
- dichtschiiven rabatten
- plaatsen graskeimat
- plaggen fosfaatrijke toplaag

Datum
maart 2021

Versie
Concept

Kaartnummer
1

Schaal
1:4.000

Kaartondergrond
BGT/PDOK

Formaat
A3, liggend

Opdrachtgever
Vereniging Natuurmonumenten

Getekend door
ing. J.M. (Jos) Koeslag

Projectnummer
16_456



Emmastraat 16
8011 AG ZWOLLE

T 038-4236464
I www.ecogroen.nl

**eco
groen**

advies & ingenieursbureau