


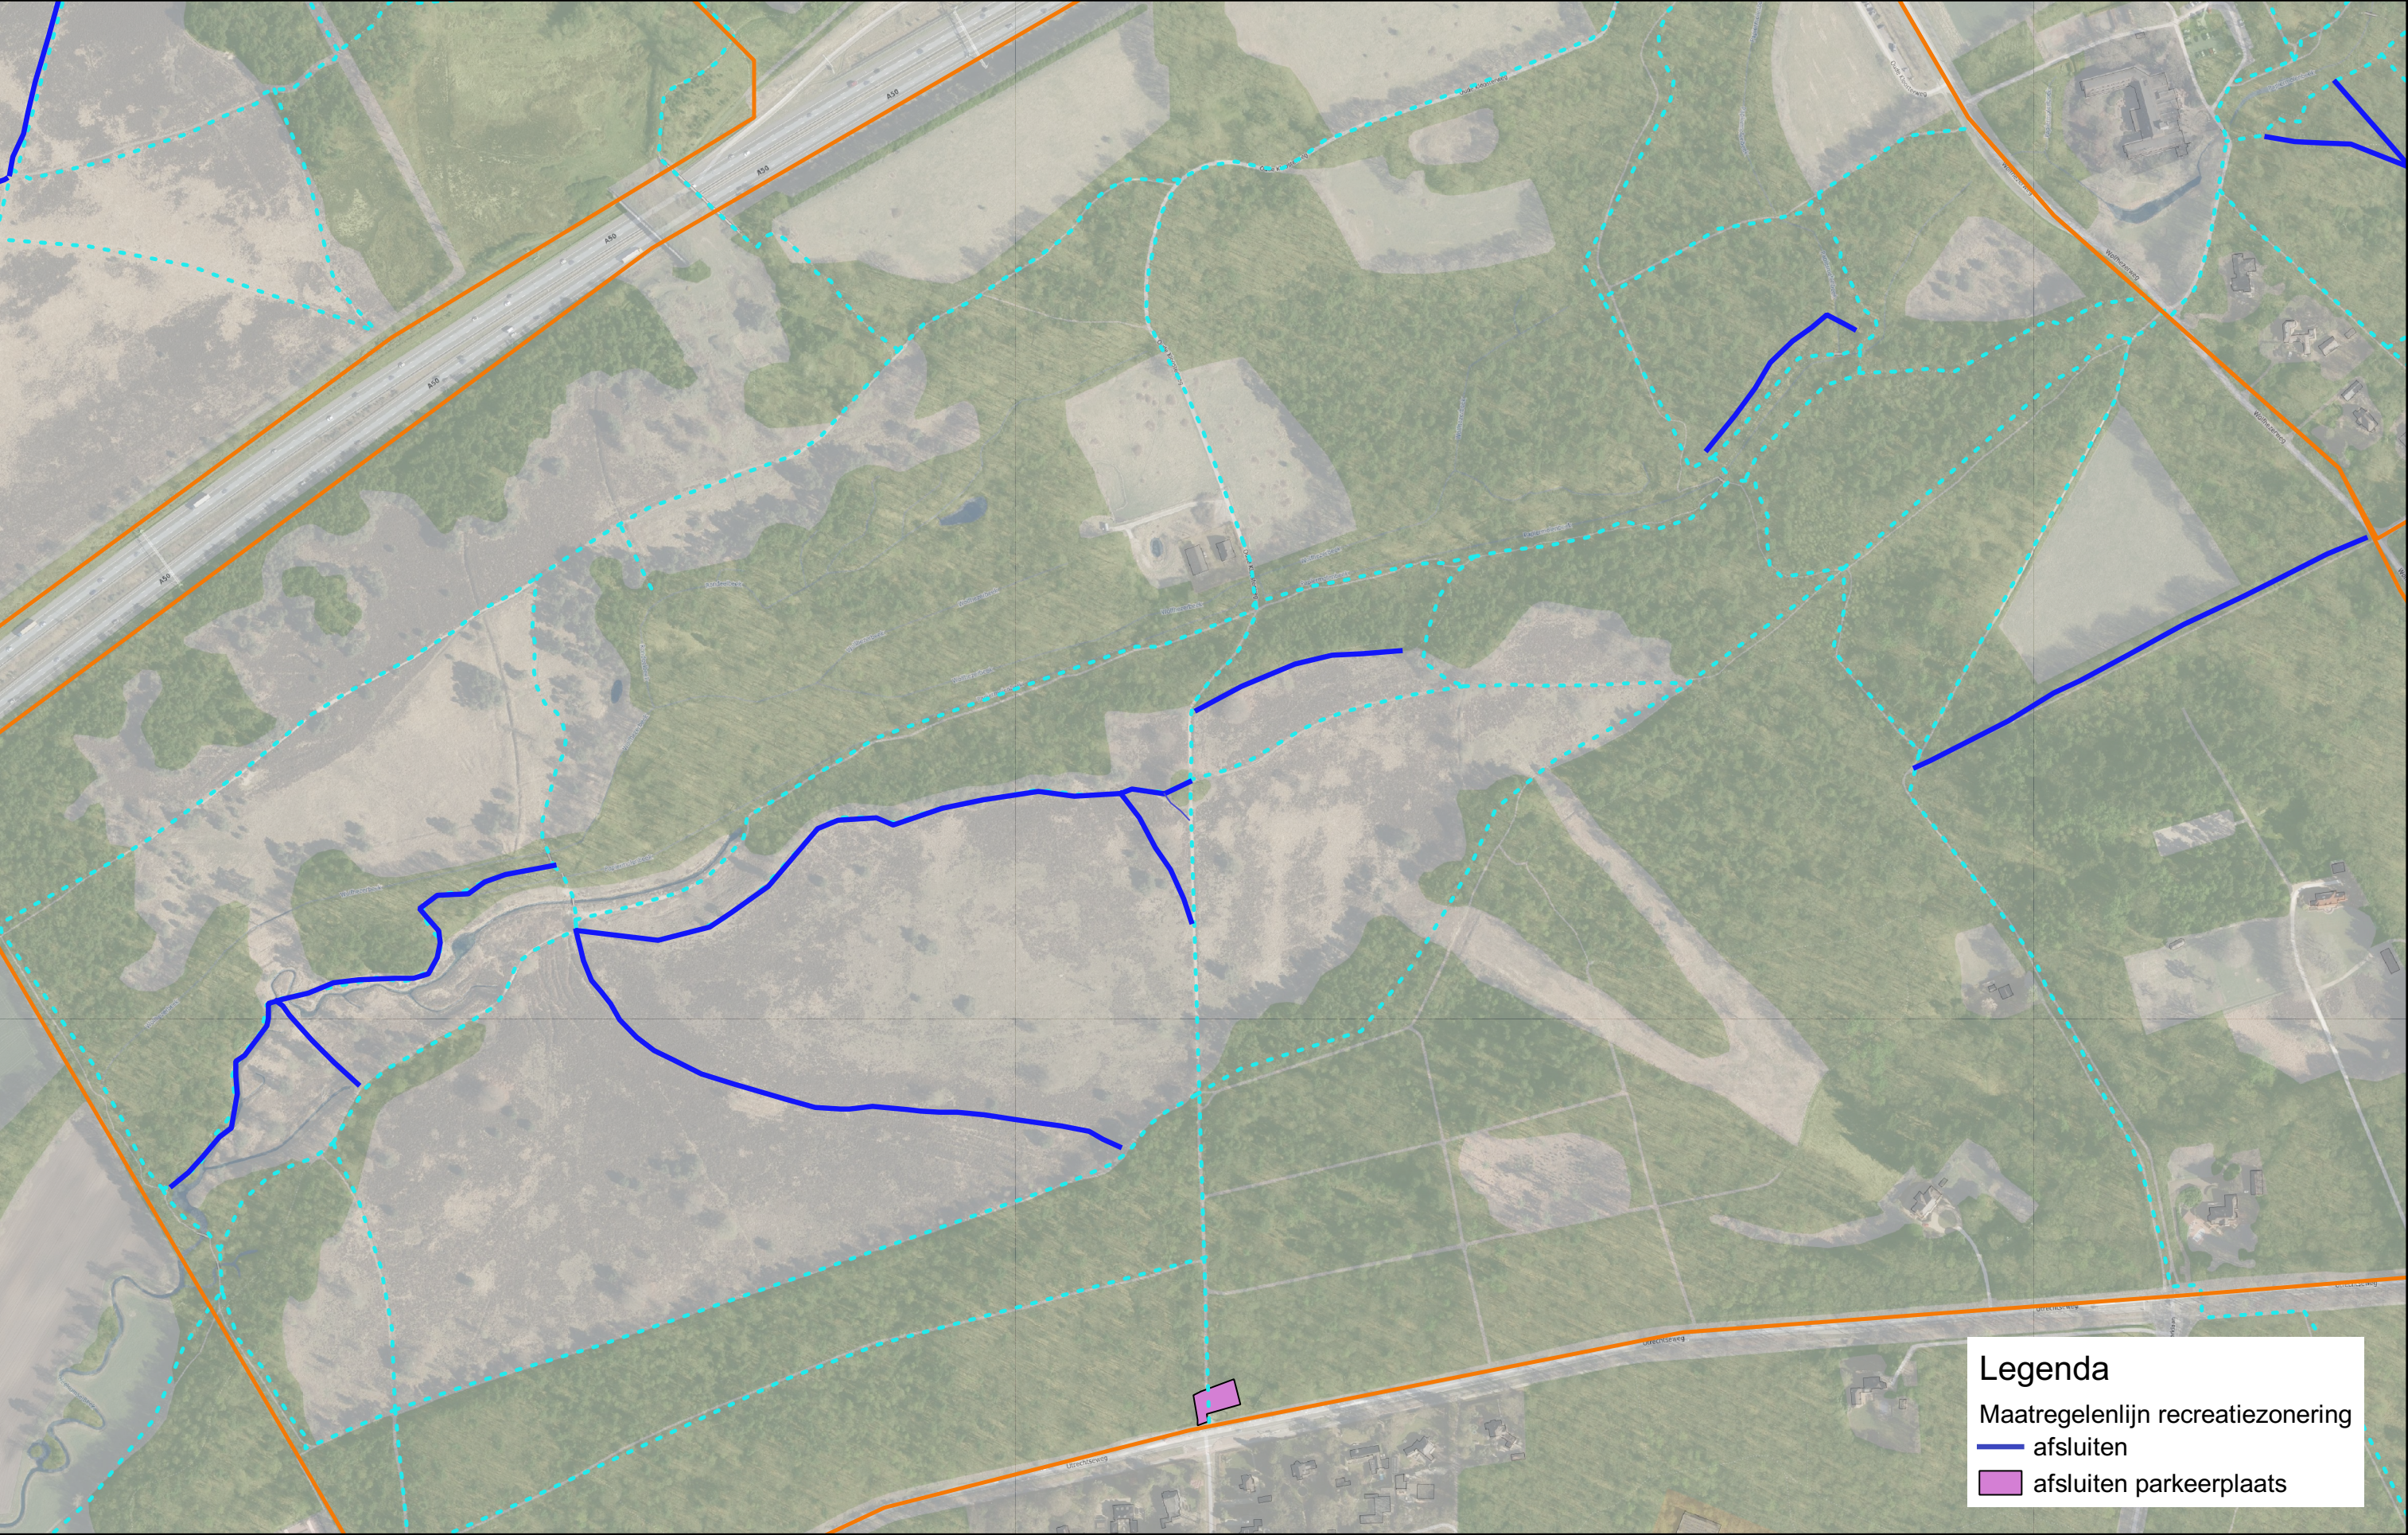

Legenda

Maatregelenlijn recreatiezonering

- afsluiten
- afsluiten parkeerplaats