




NIEUWBOUW PROJECT ONLANDERIJ EELDERWOLDE.



Luchtfoto



Noordgevel

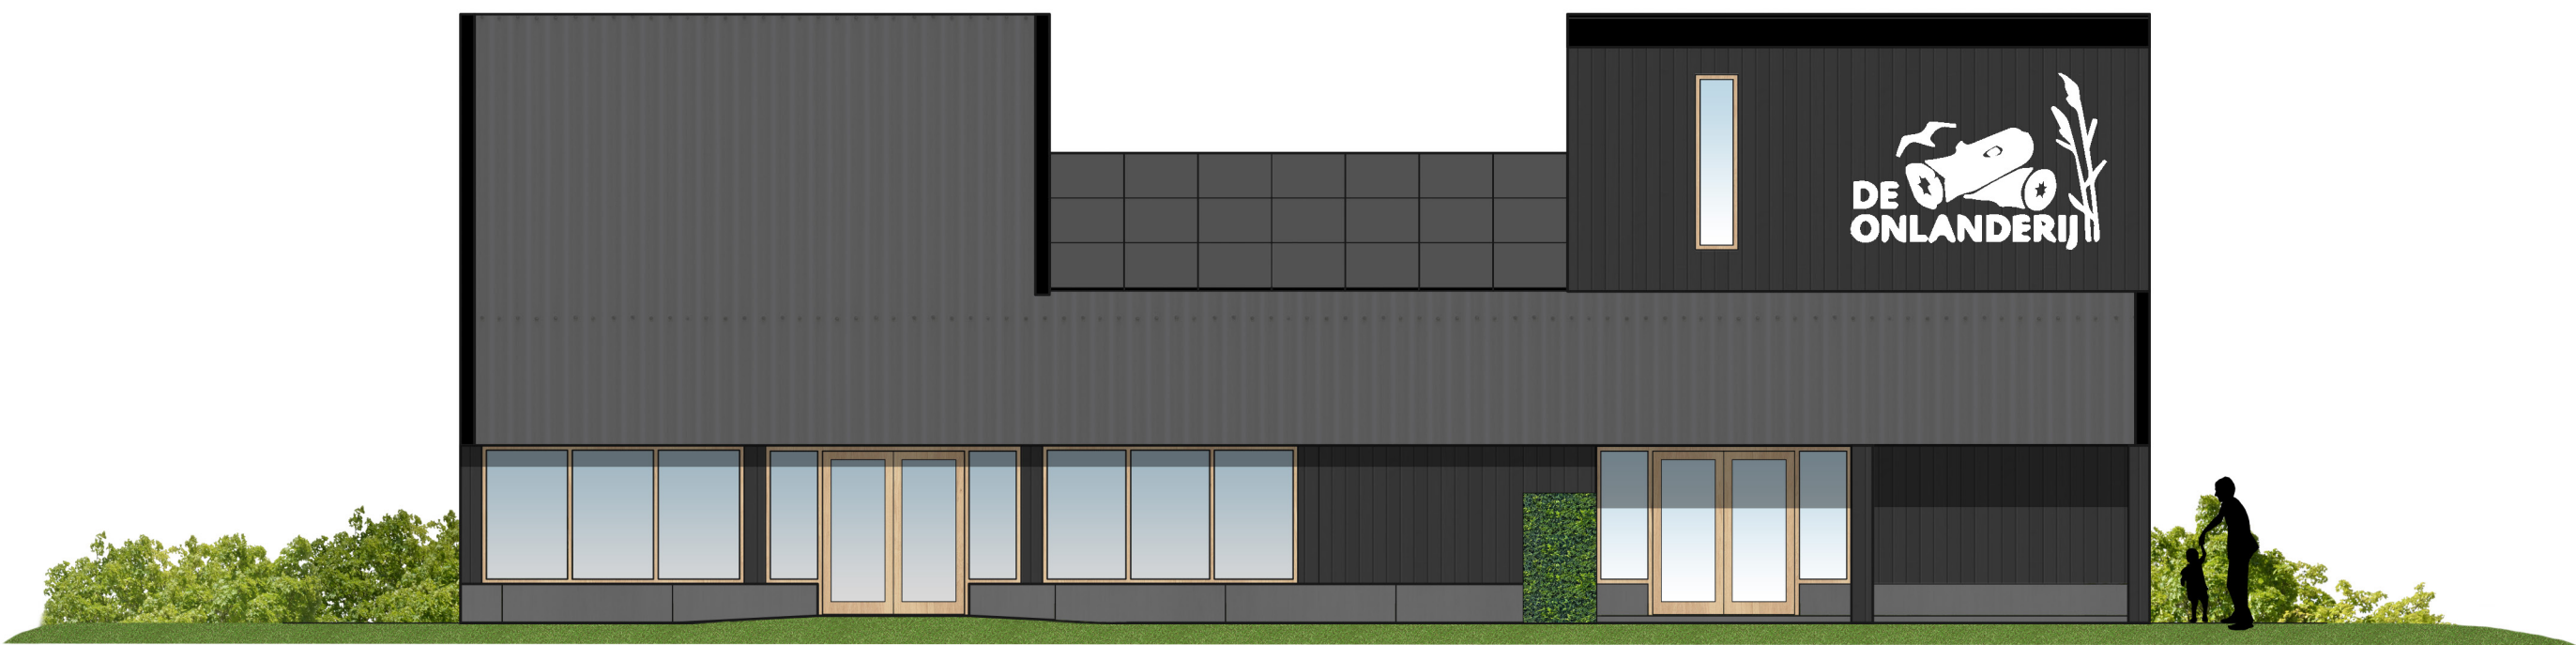


Oostgevel



Zuidgevel



Westgevel

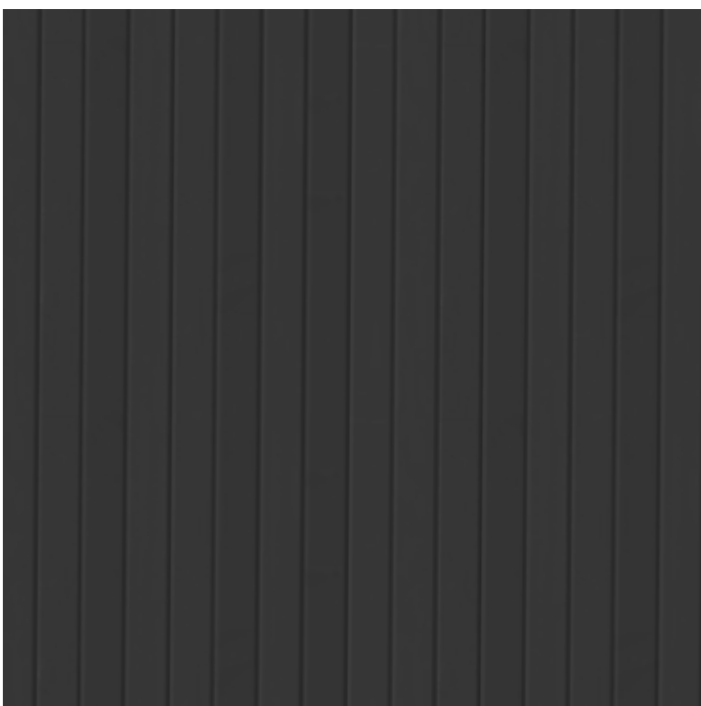

Gevelbekleding

Hout, zwart gebeitst



Gevelbekleding

Cementgebonden platen, antraciet / donker grijs



Kozijnen ramen en deuren

Hout ongebeitst, naturel, vergrijzend




Dakbedekking


Sandwich panelen, aluminium golfprofiel, antraciet




NIEUWBOUW PROJECT ONLANDERIJ EELDERWOLDE.

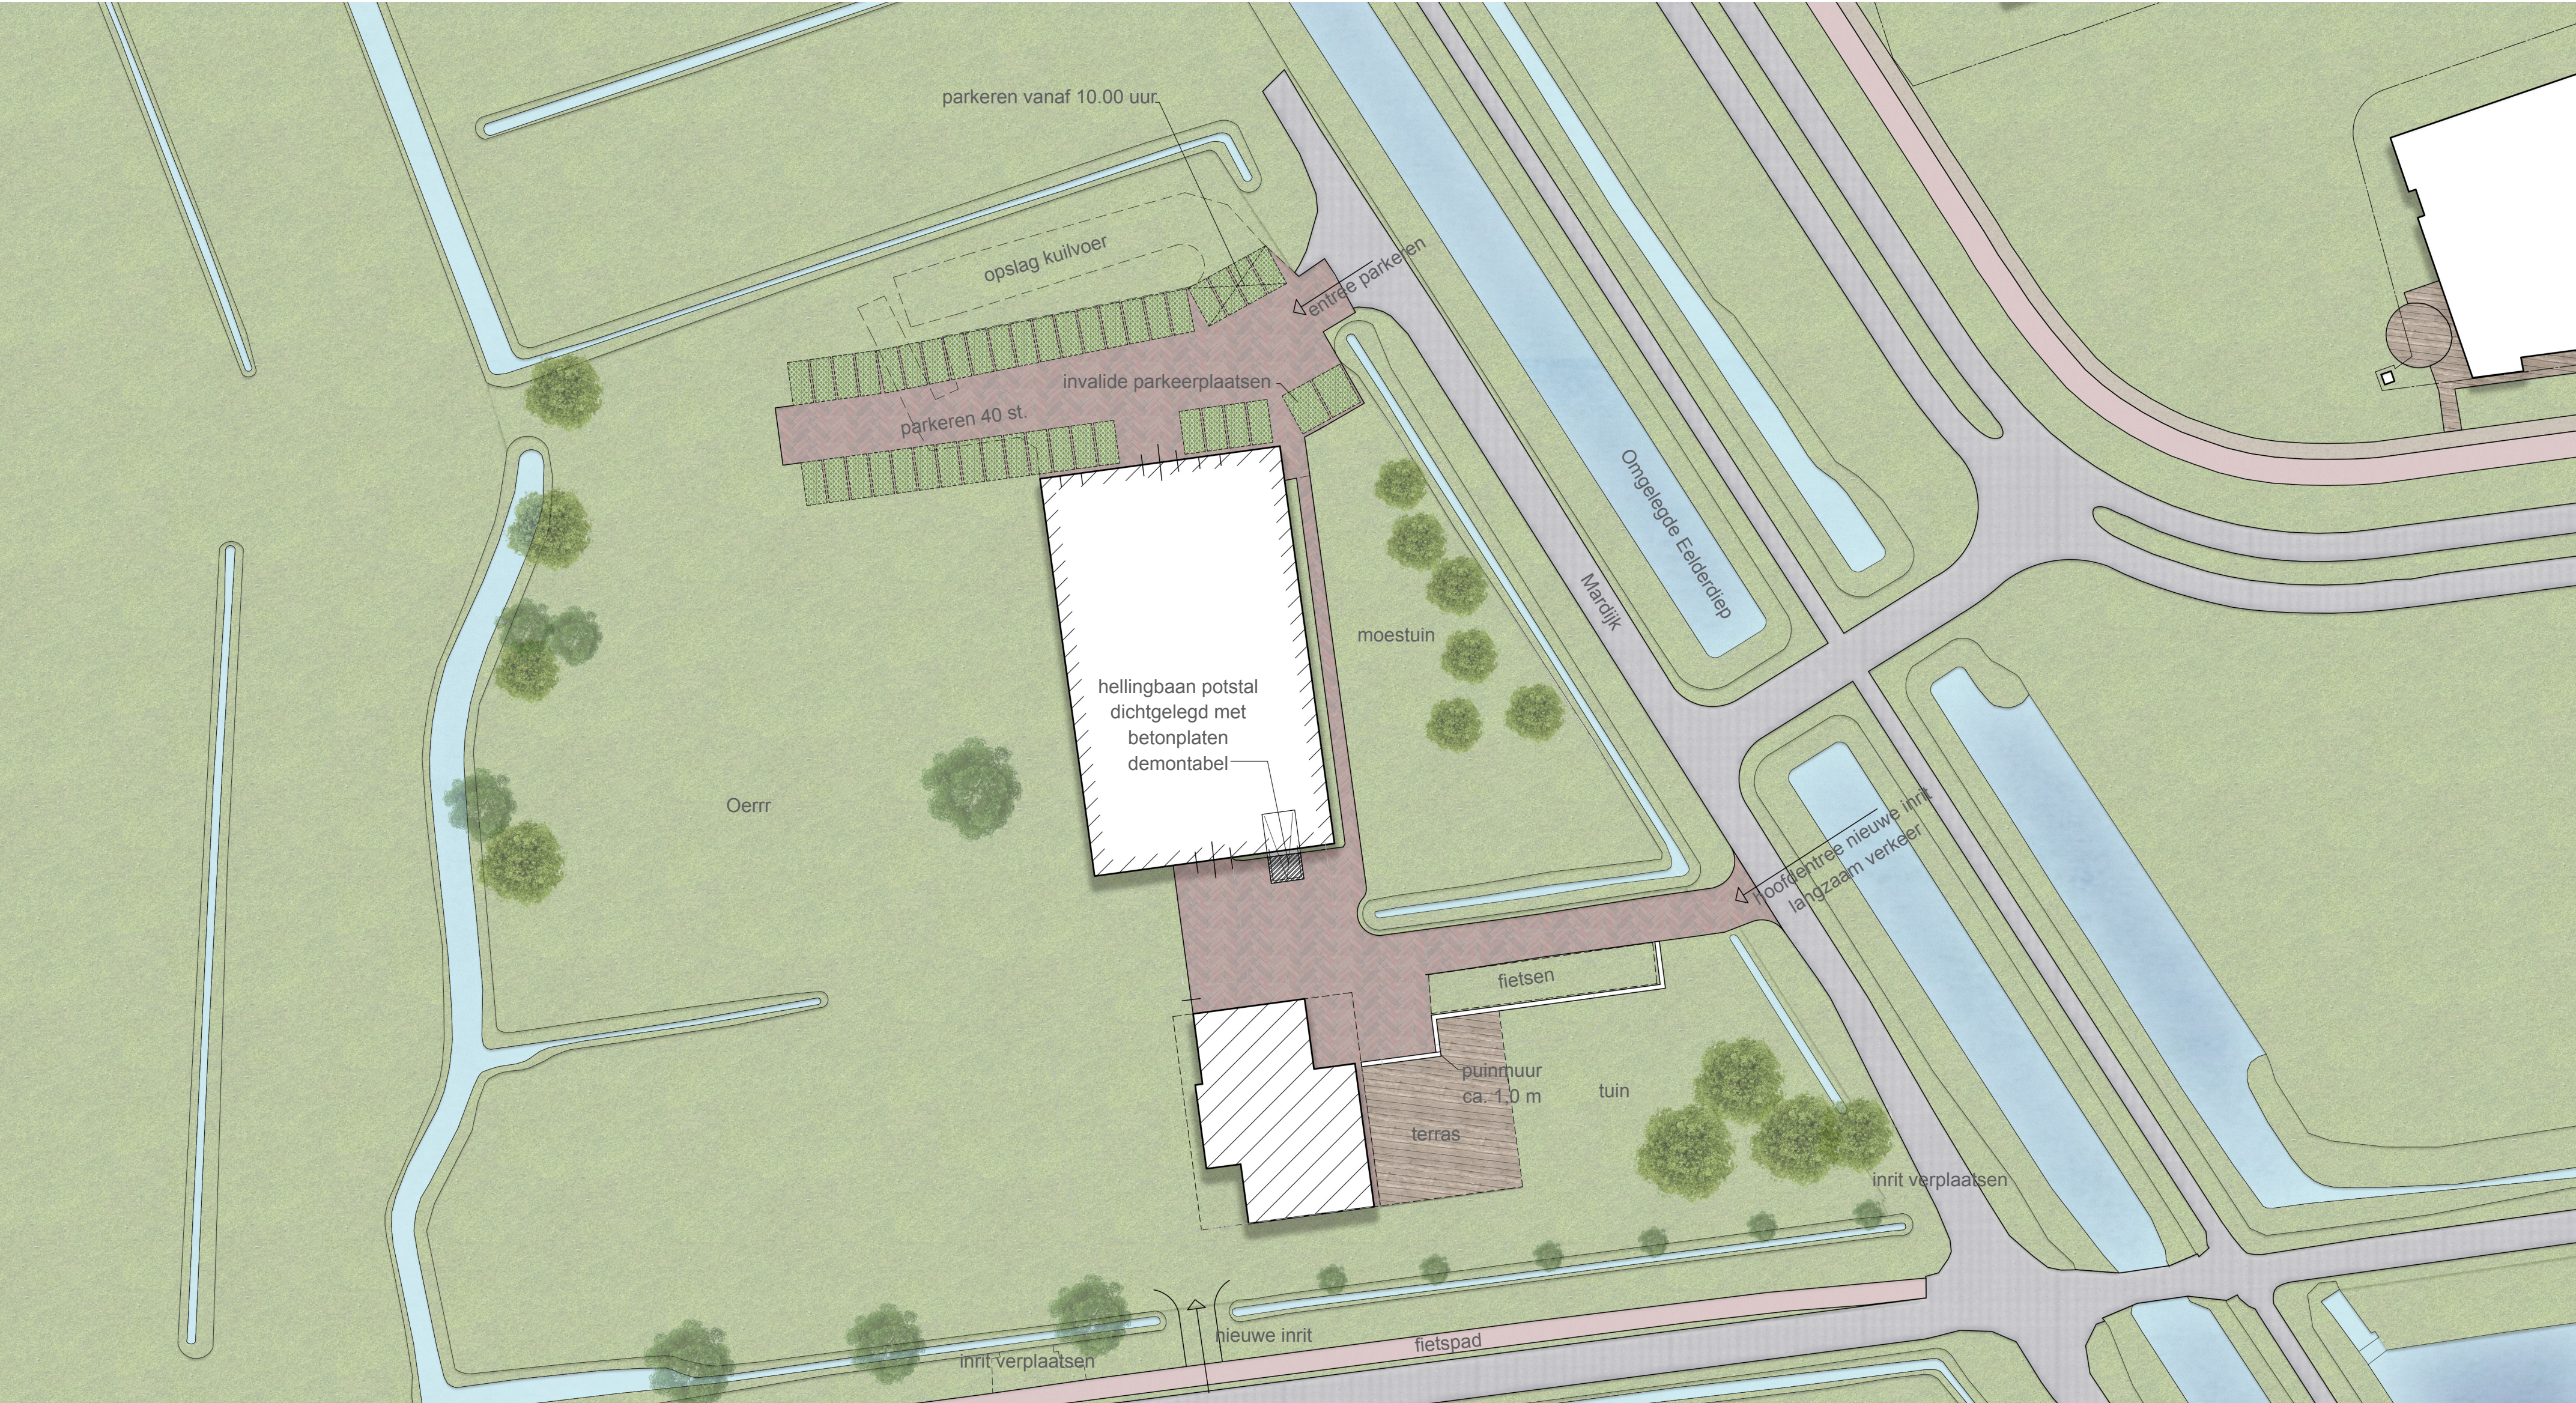

Situatie

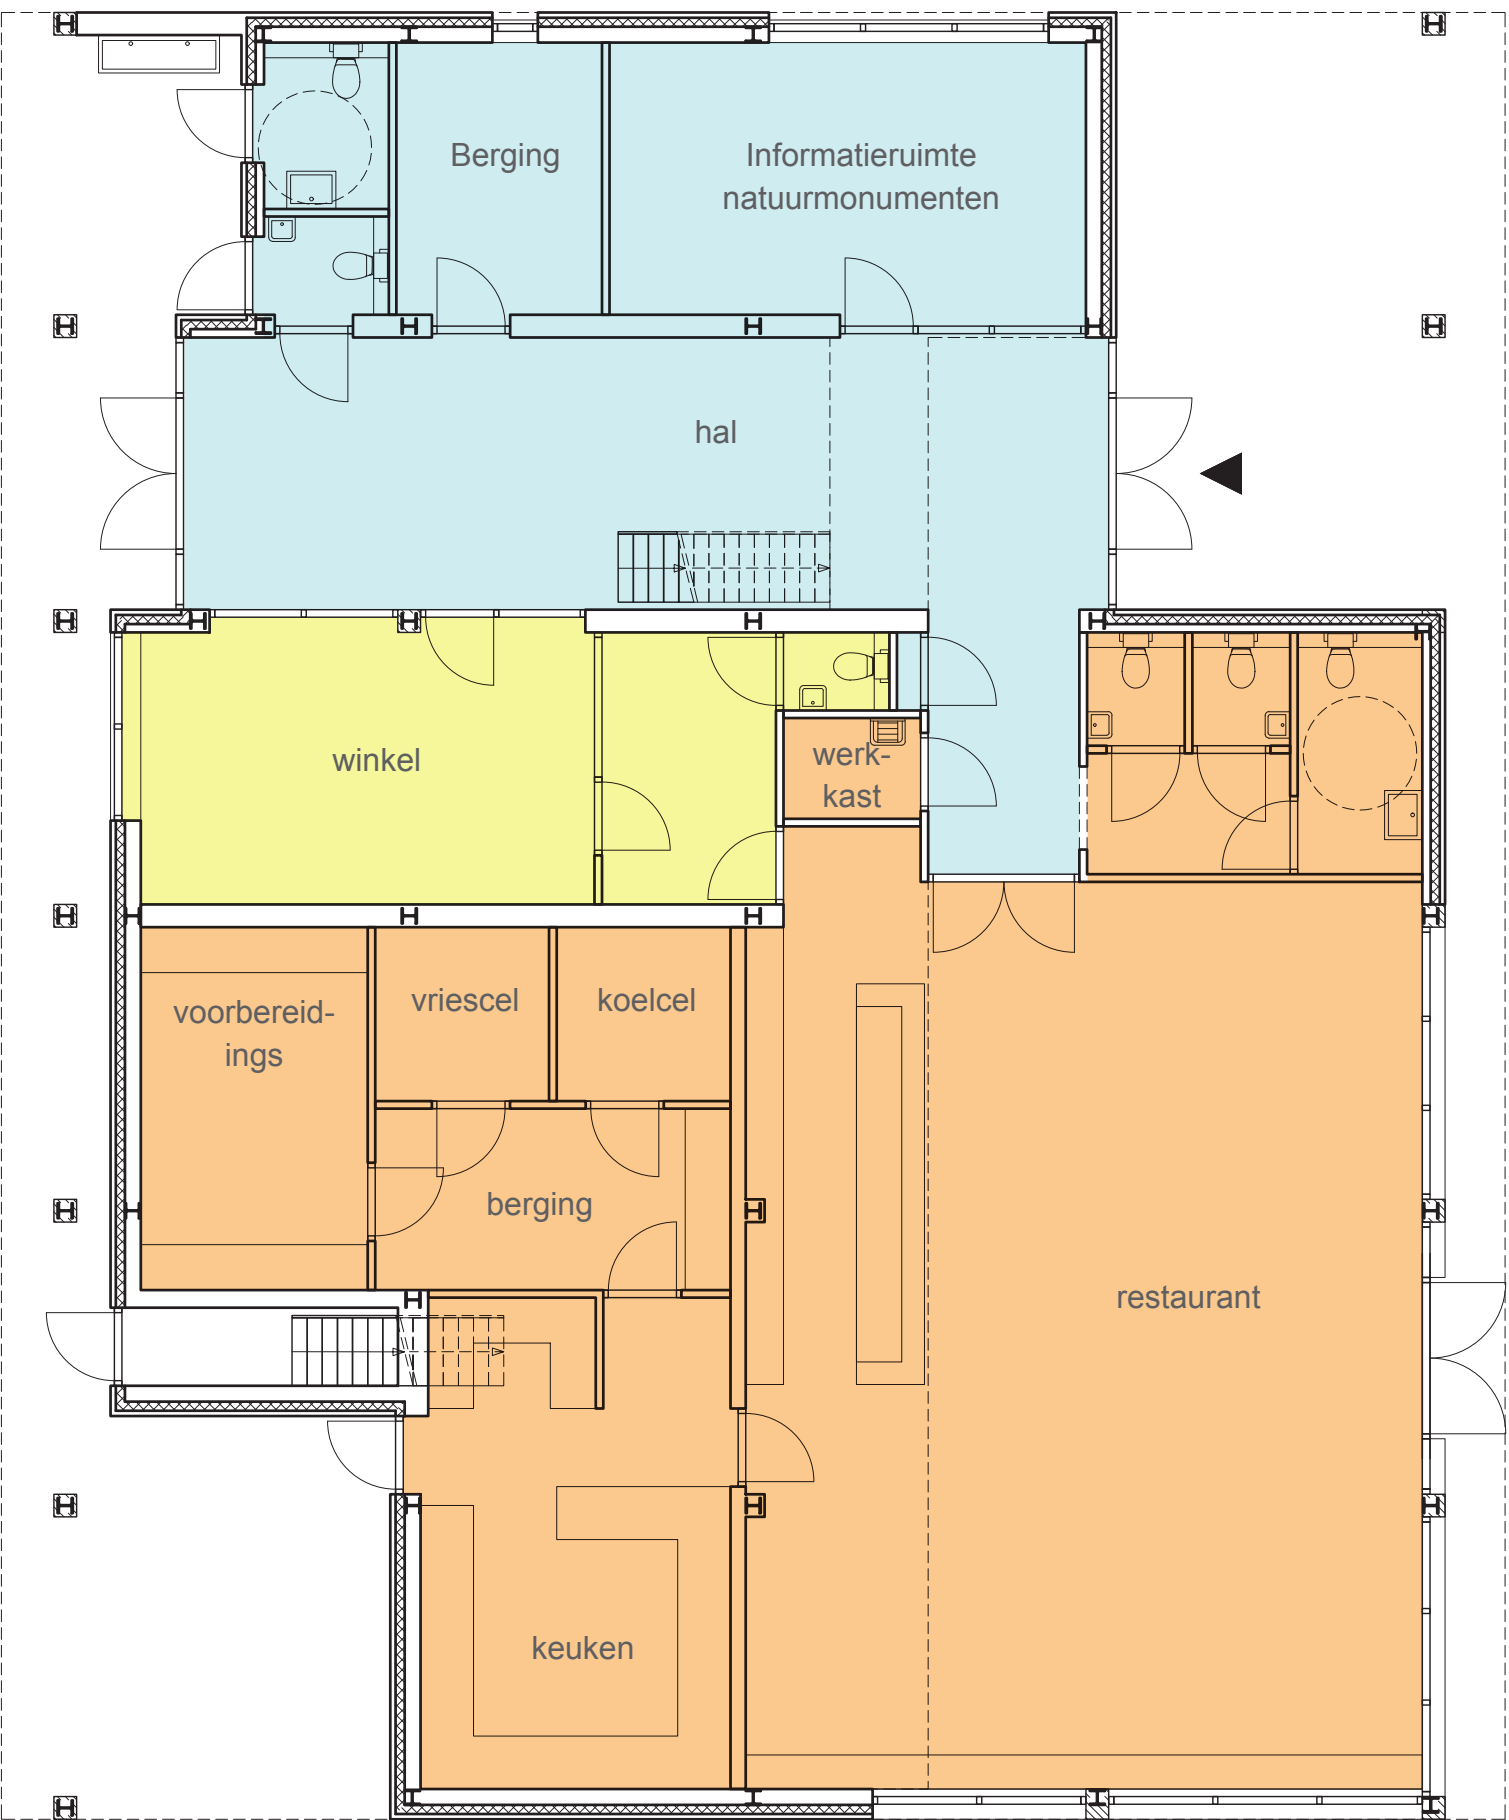

Begane grond

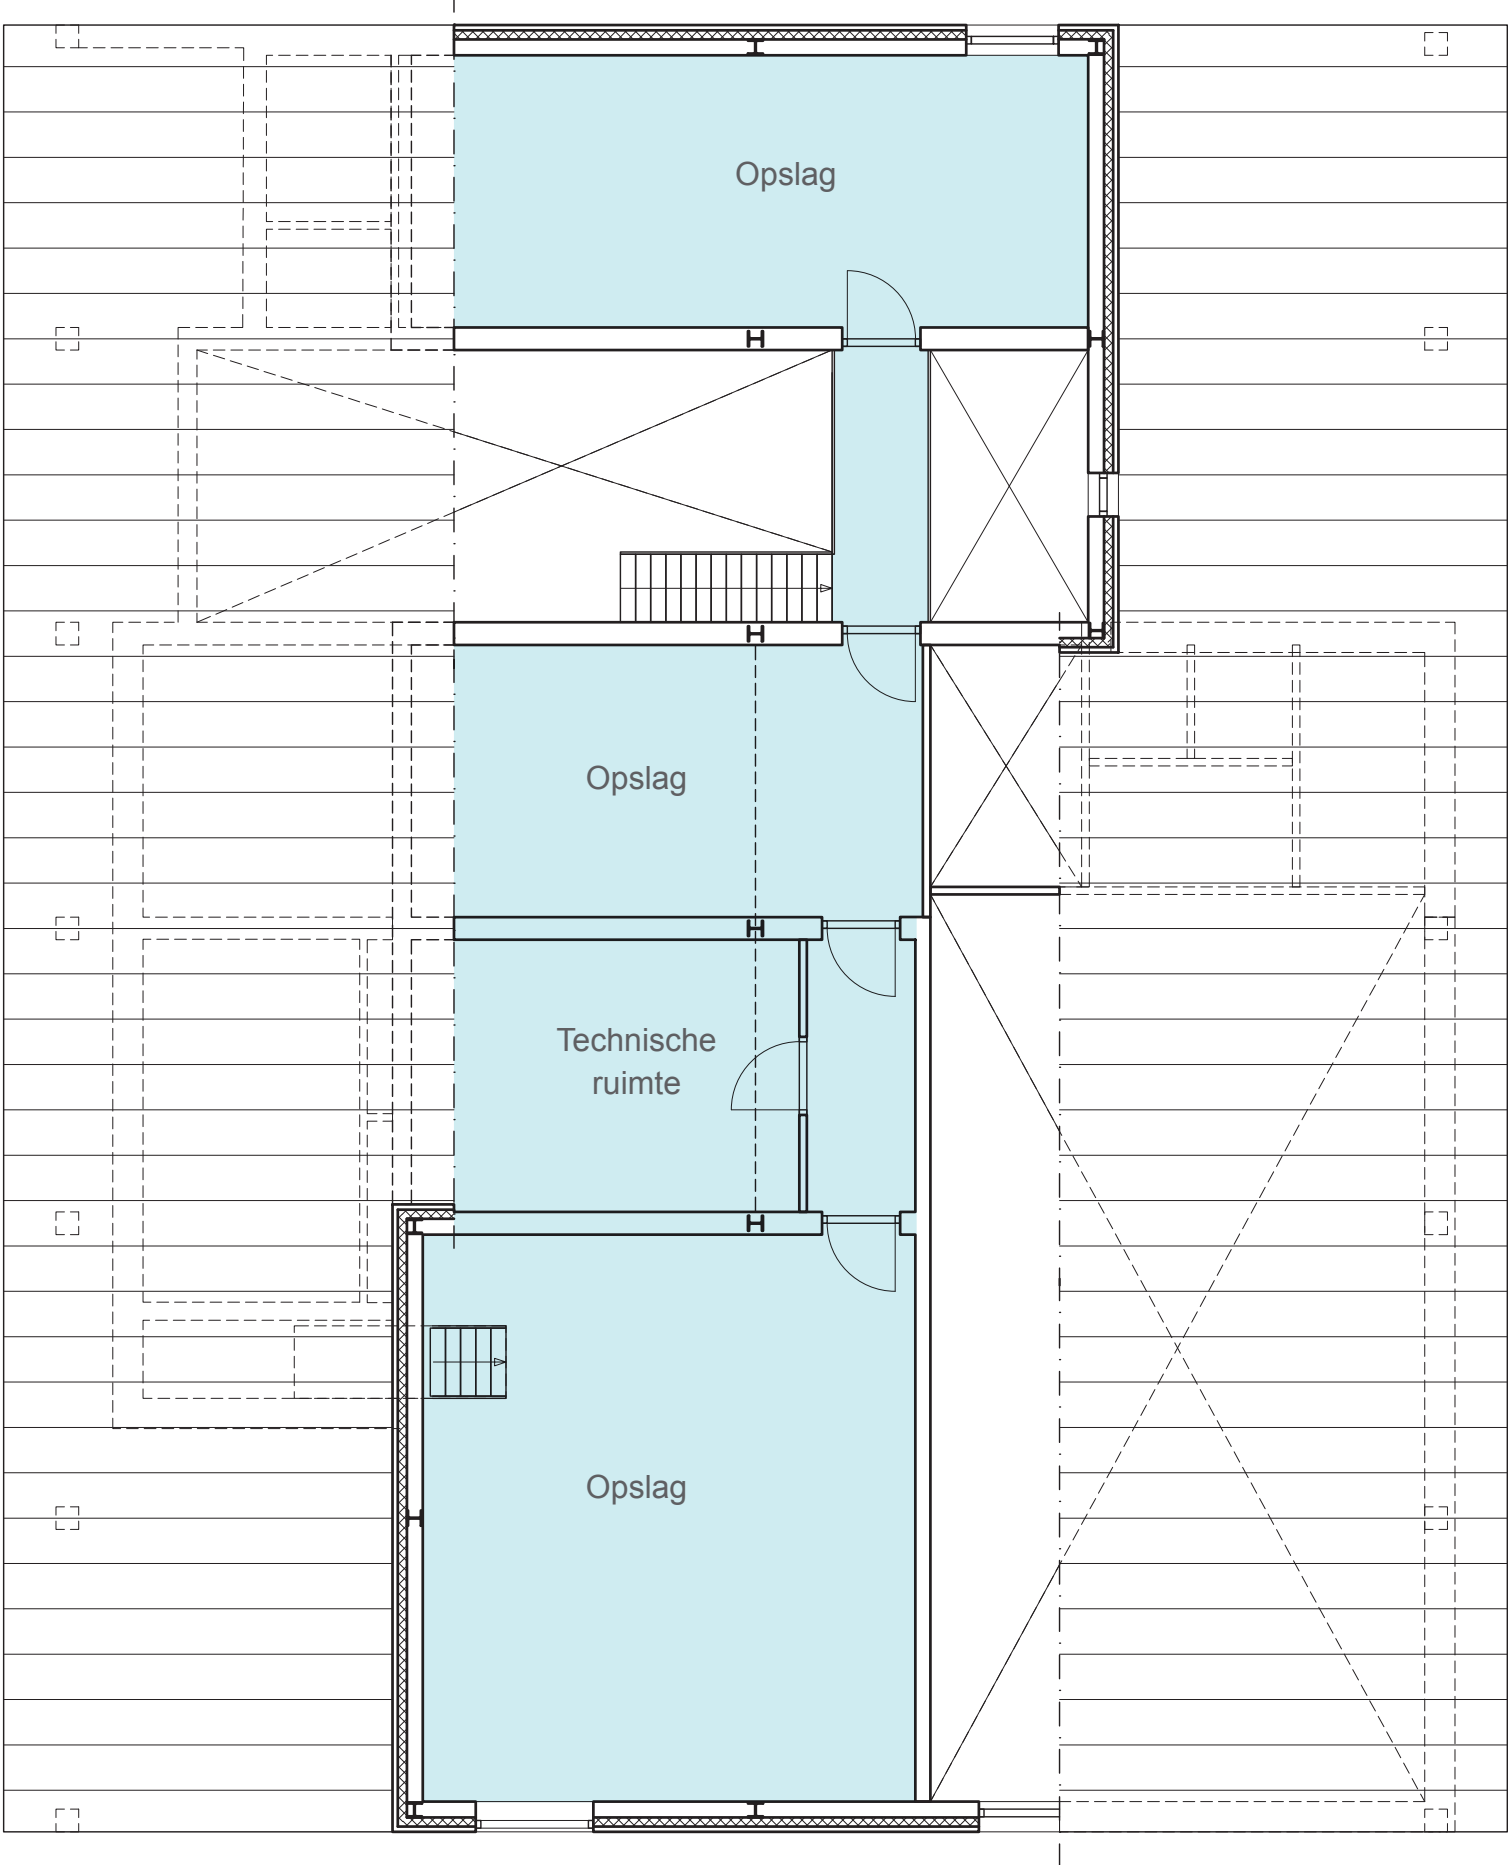

Eerste verdieping